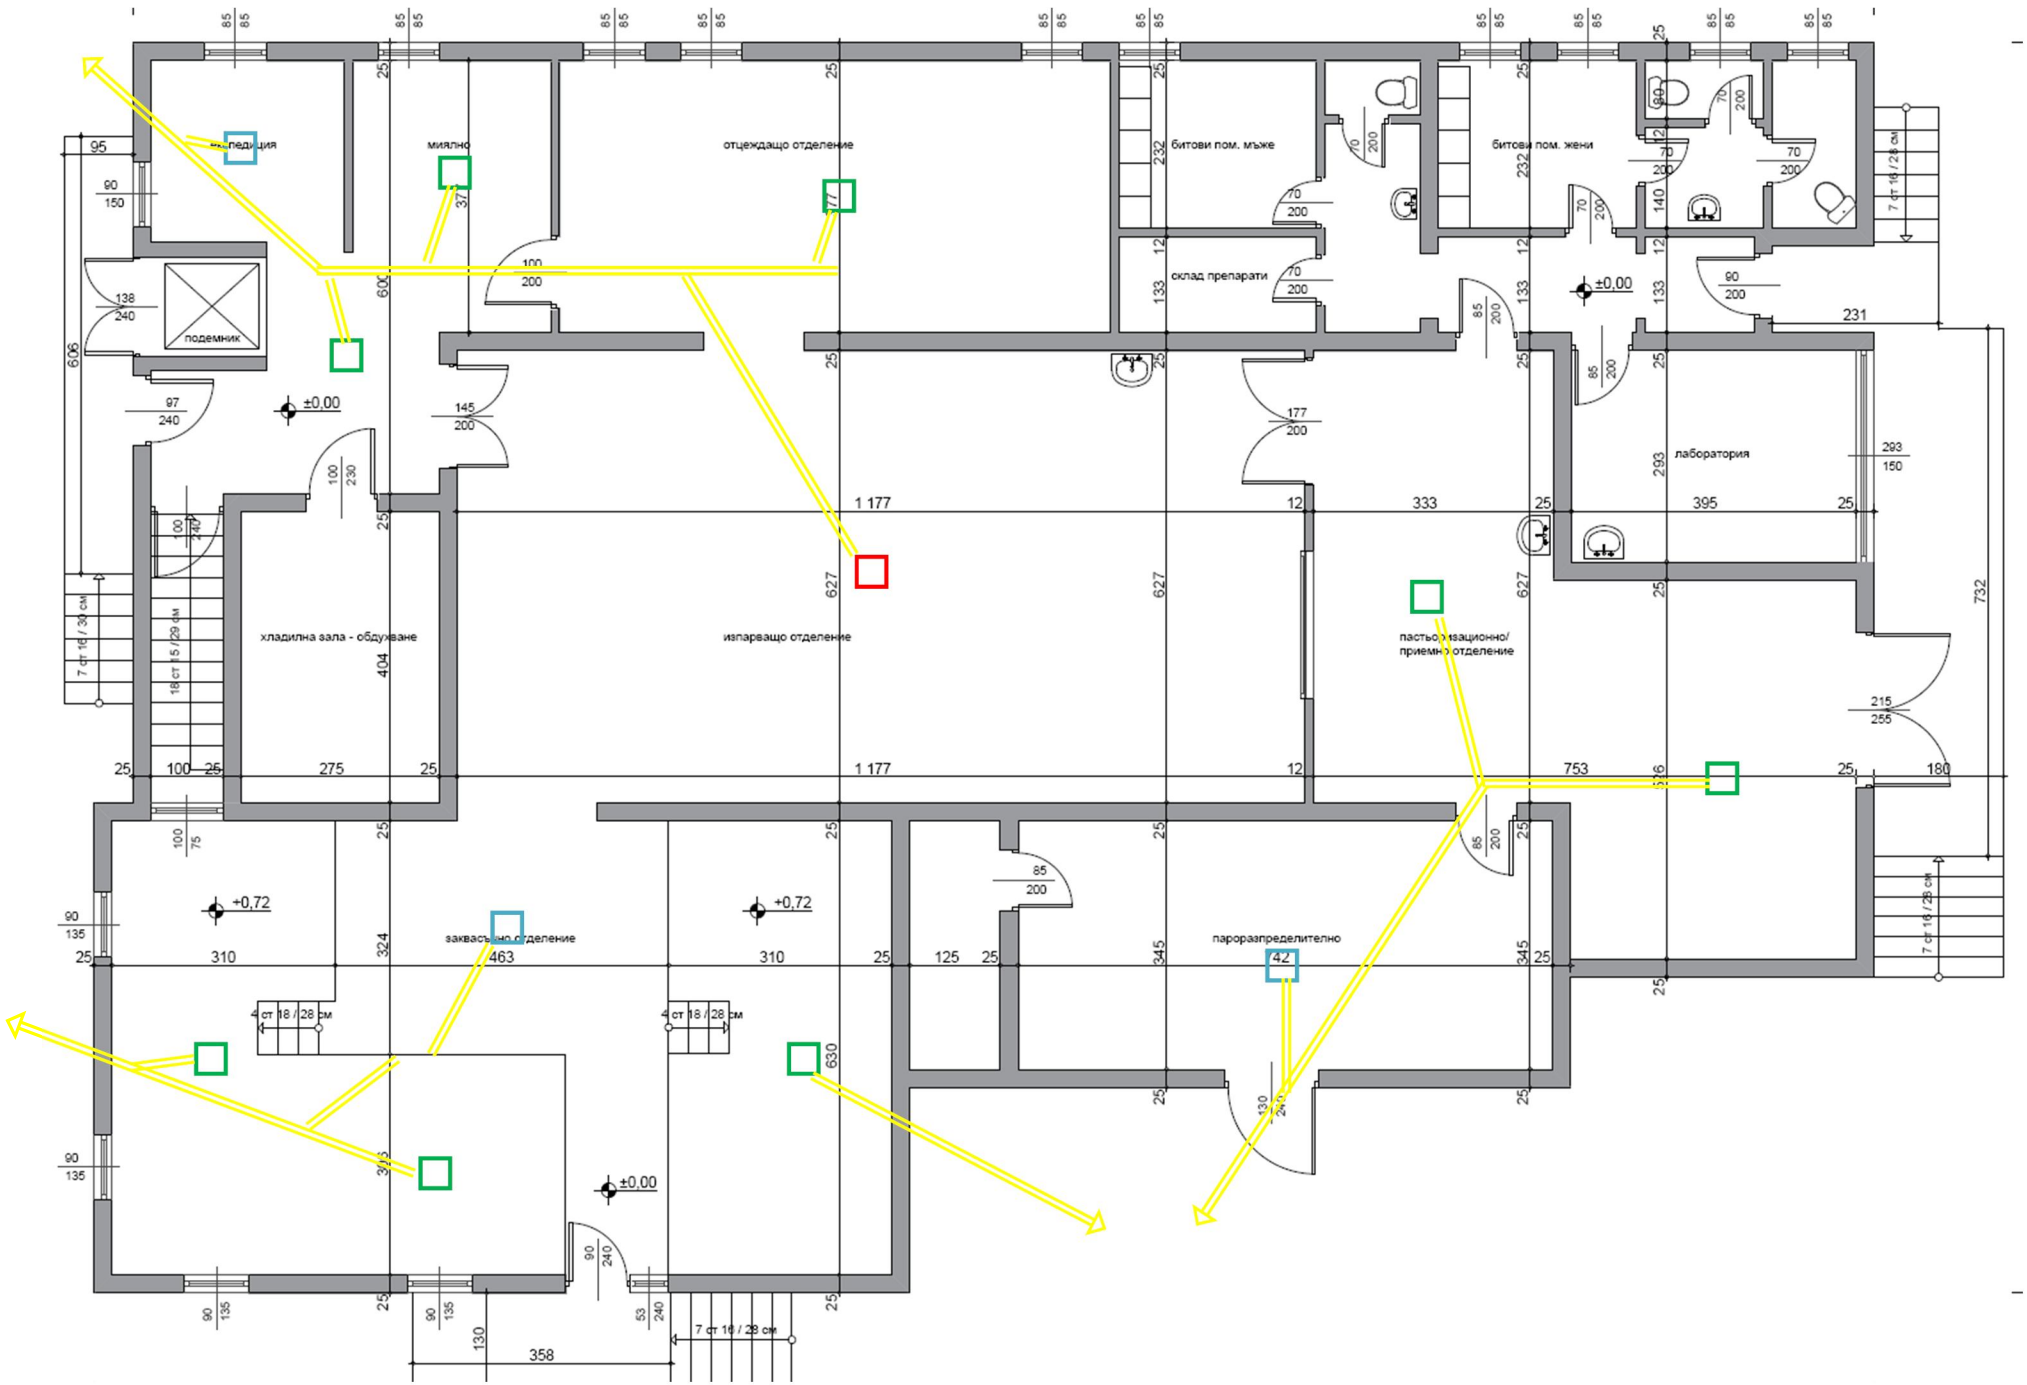
експедиция
миялно
отцеждащо отделение
битови пом. мъже
битови пом. жени
склад препарати
подемник
±0,00
лаборатория
хладилна зала - обдухване
изпарващо отделение
пастьоризационно/
приемно отделение
заквасително отделение
пароразпределително
+0,72
7 ст 16 / 30 см
18 ст 15 / 29 см
7 ст 16 / 28 см
4 ст 18 / 28 см
1 177
732
358